


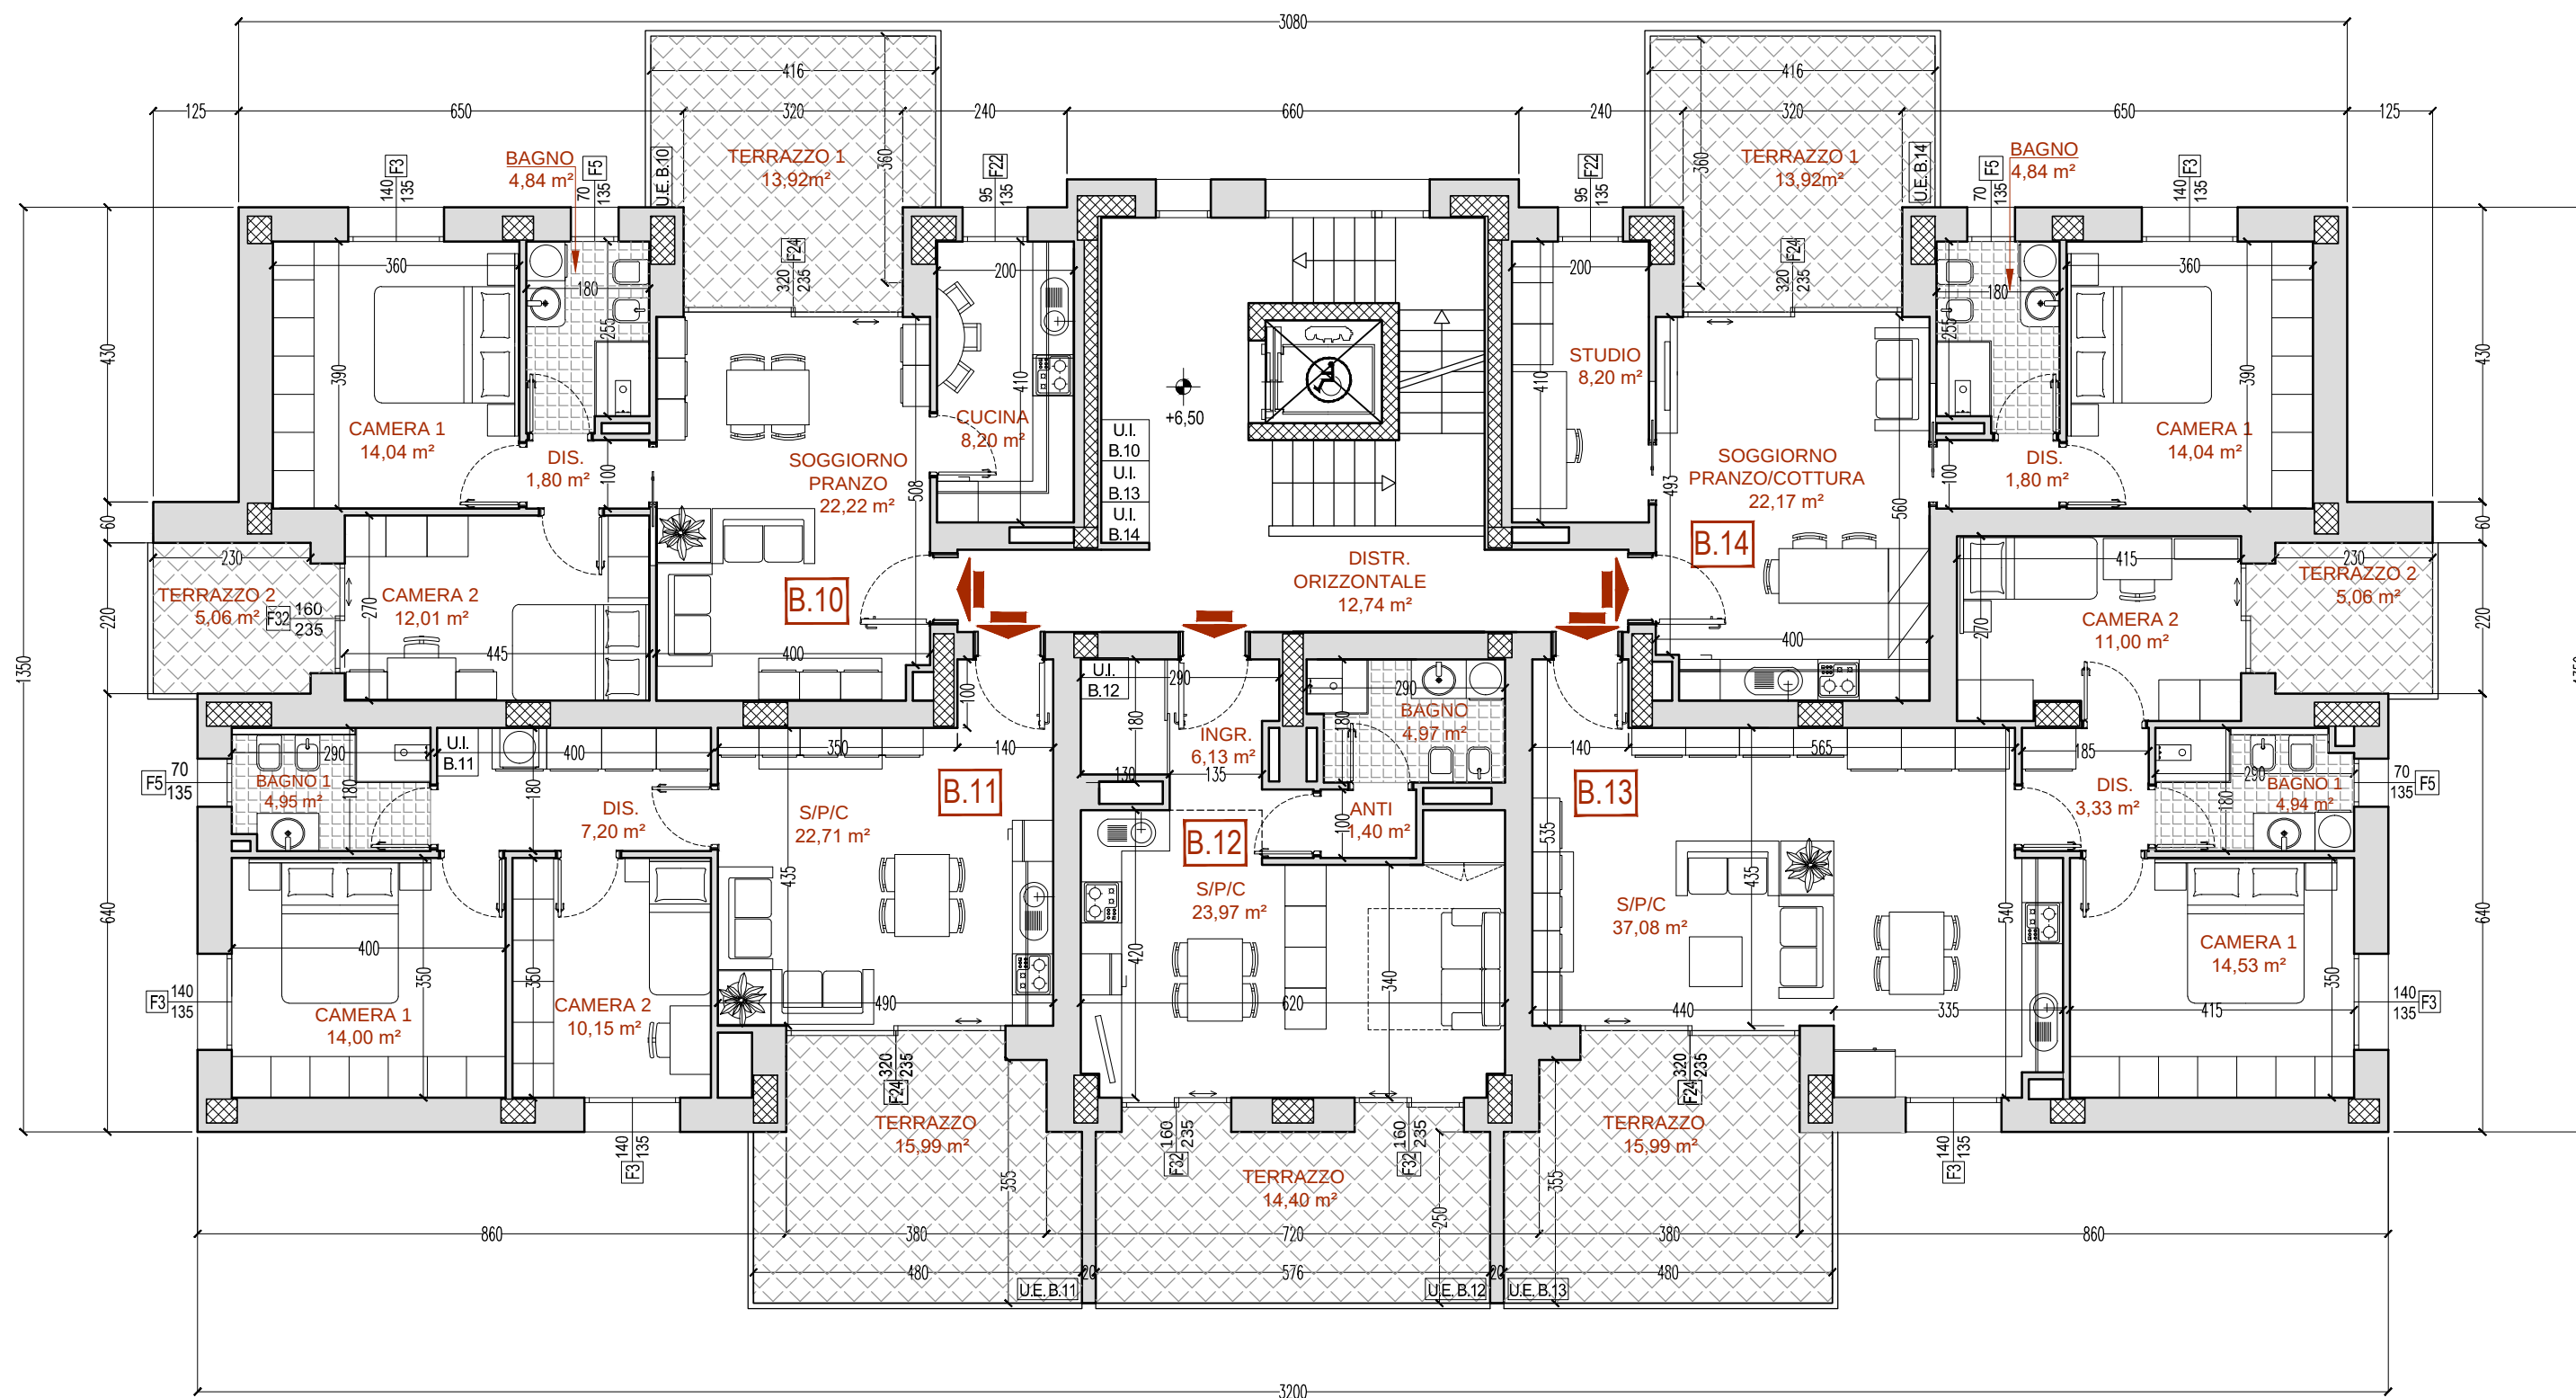

Comune di Bologna
Borgo Panigale
Via Lorenzo di Bagnomarinio
Via Elio Bragaglia

Committente



Via Alpini, 88/a - 38099 VILLE DI FIEPME (TN)
 C.F. 02232230371 - P. IVA 01422760221

Progetto

ARCHSTUDIO

Architettura, Urbanistica e Servizi per l'edilizia
 Via IV Novembre 4, Castel Maggiore (Bologna)
 Tel. +39 051 714385 Fax +39 051 715689
 www.archstudio.bo.it

EDIFICIO DI 21 ALLOGGI AD USO RESIDENZIALE

FABBRICATO B

PIANTA PIANO SECONDO

DICEMBRE 2021

SCALA
1:100