


Planimetria

Scheda n. 1

Scala 1:200

PIANTA PIANO PRIMO
H=2.70

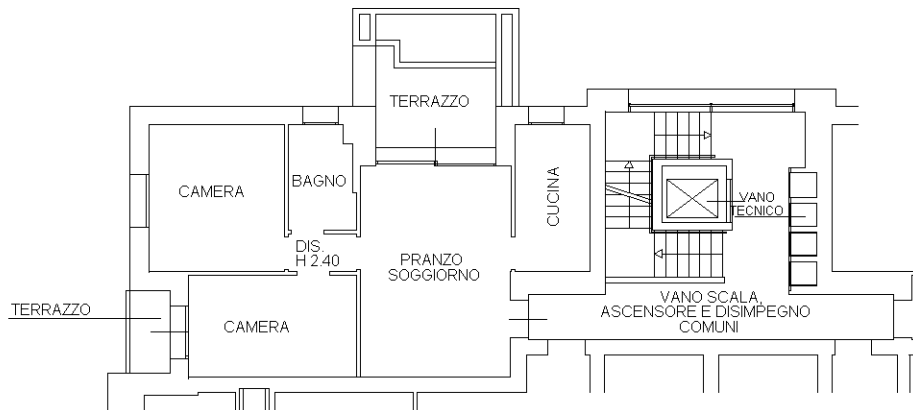

ALTRA U.I.U.

