



MINISTERO DELLE FINANZE

DIREZIONE GENERALE DEL CATASTO E DEI SERVIZI TECNICI ERARIALI

Lire 200


# NUOVO CATASTO EDILIZIO URBANO

(R. DECRETO-LEGGE 13 APRILE 1930, N. 689)

Planimetria dell'immobile situato nel Comune di **BOLOGNA** Via **MARCO EMILIO LEPIDO** n. 111

Ditta **CASTAGNA FRANCO** (Monteveglio 28.05.1946) e **SAGUATTI ROBERTA** (Sala Bolognese 21.03.1950) CONIUGI IN

Allegata alla dichiarazione presentata all'Ufficio Tecnico Erariale di **BOLOGNA** COMUNIONE LEGALE

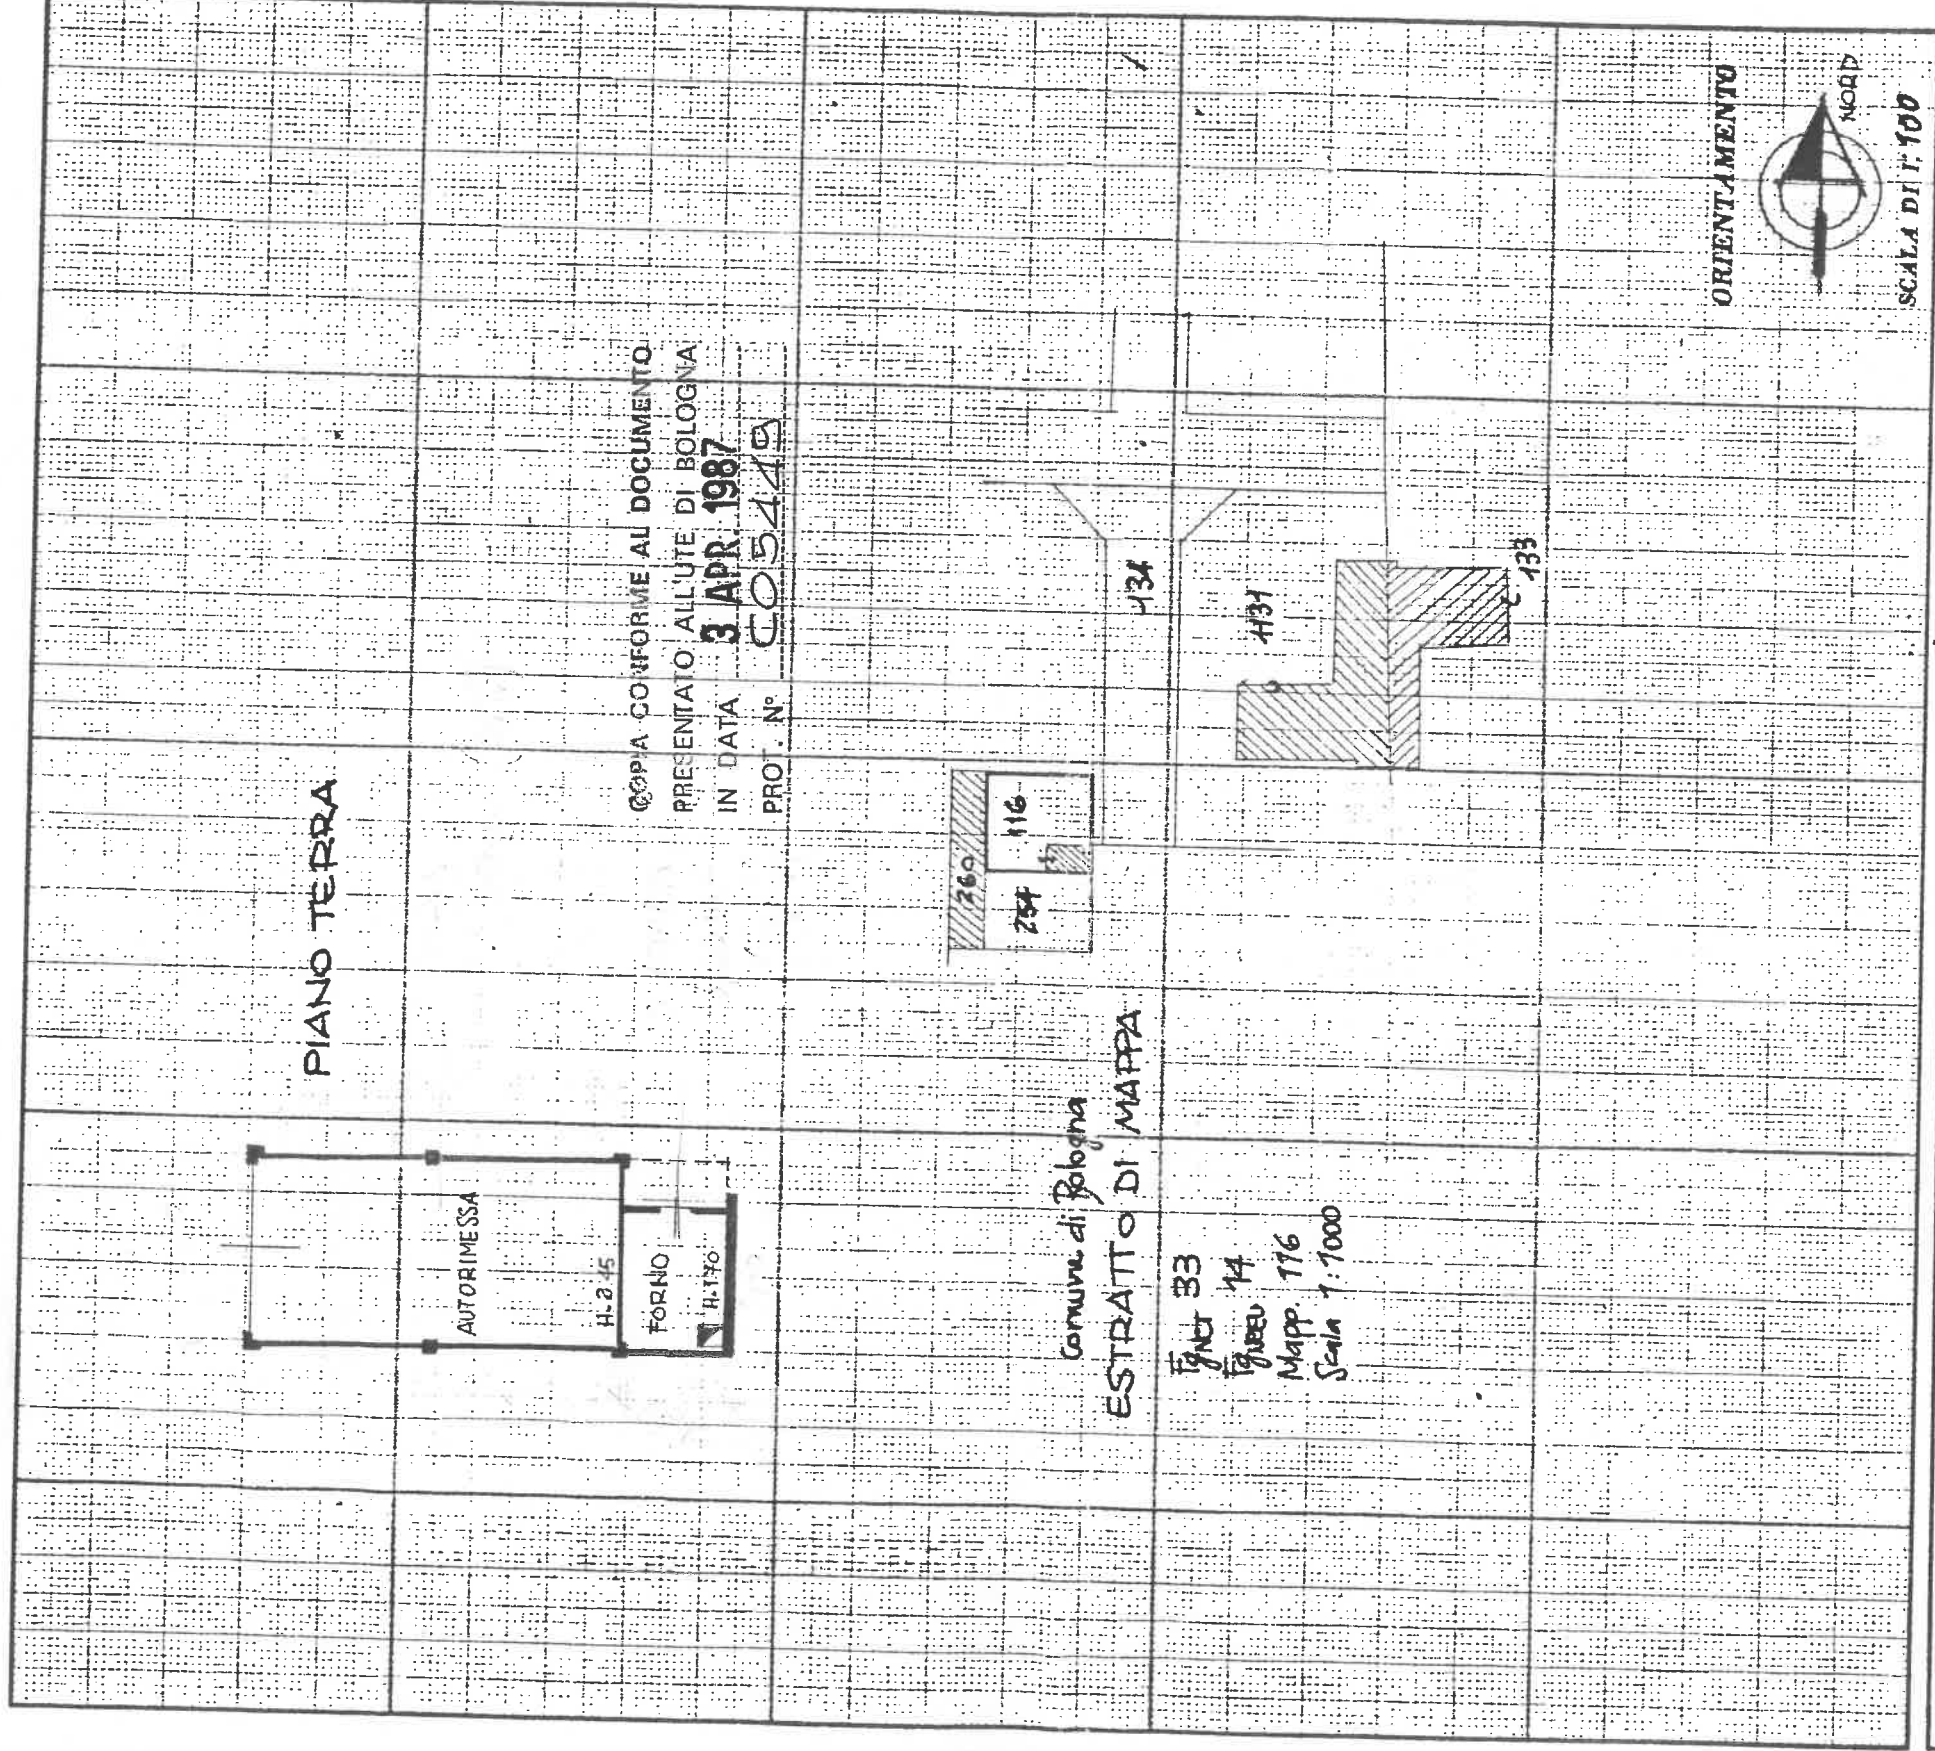

Comune di Bologna  
ESTRATTO DI MAPPA

Funct 33  
F. NCEU 14  
Mapp. 116  
Scala 1:1000

SPAZIO RISERVATO PER LE ANNOTAZIONI D'UFFICIO

Compilata dal **GEOMETRA**  
(Titolo, nome e cognome del tecnico)  
**SEBASTIANO GIUDICE**

Iscritto all'Albo dei Geometri  
della Provincia di Bologna

DATA **Aprile 87**

Firma:

DATA

PROT. N°

FUNCT	F. NCEU	MAPP.	SUB.
33	14	116	2

SOSTITUI SCE PER DIVISIONE per ante.  
nella costituzione di 2e parte per nuova  
gestione Sched.

FUNCT	F. NCEU	MAPP.	SUB.
33	14	116	2