


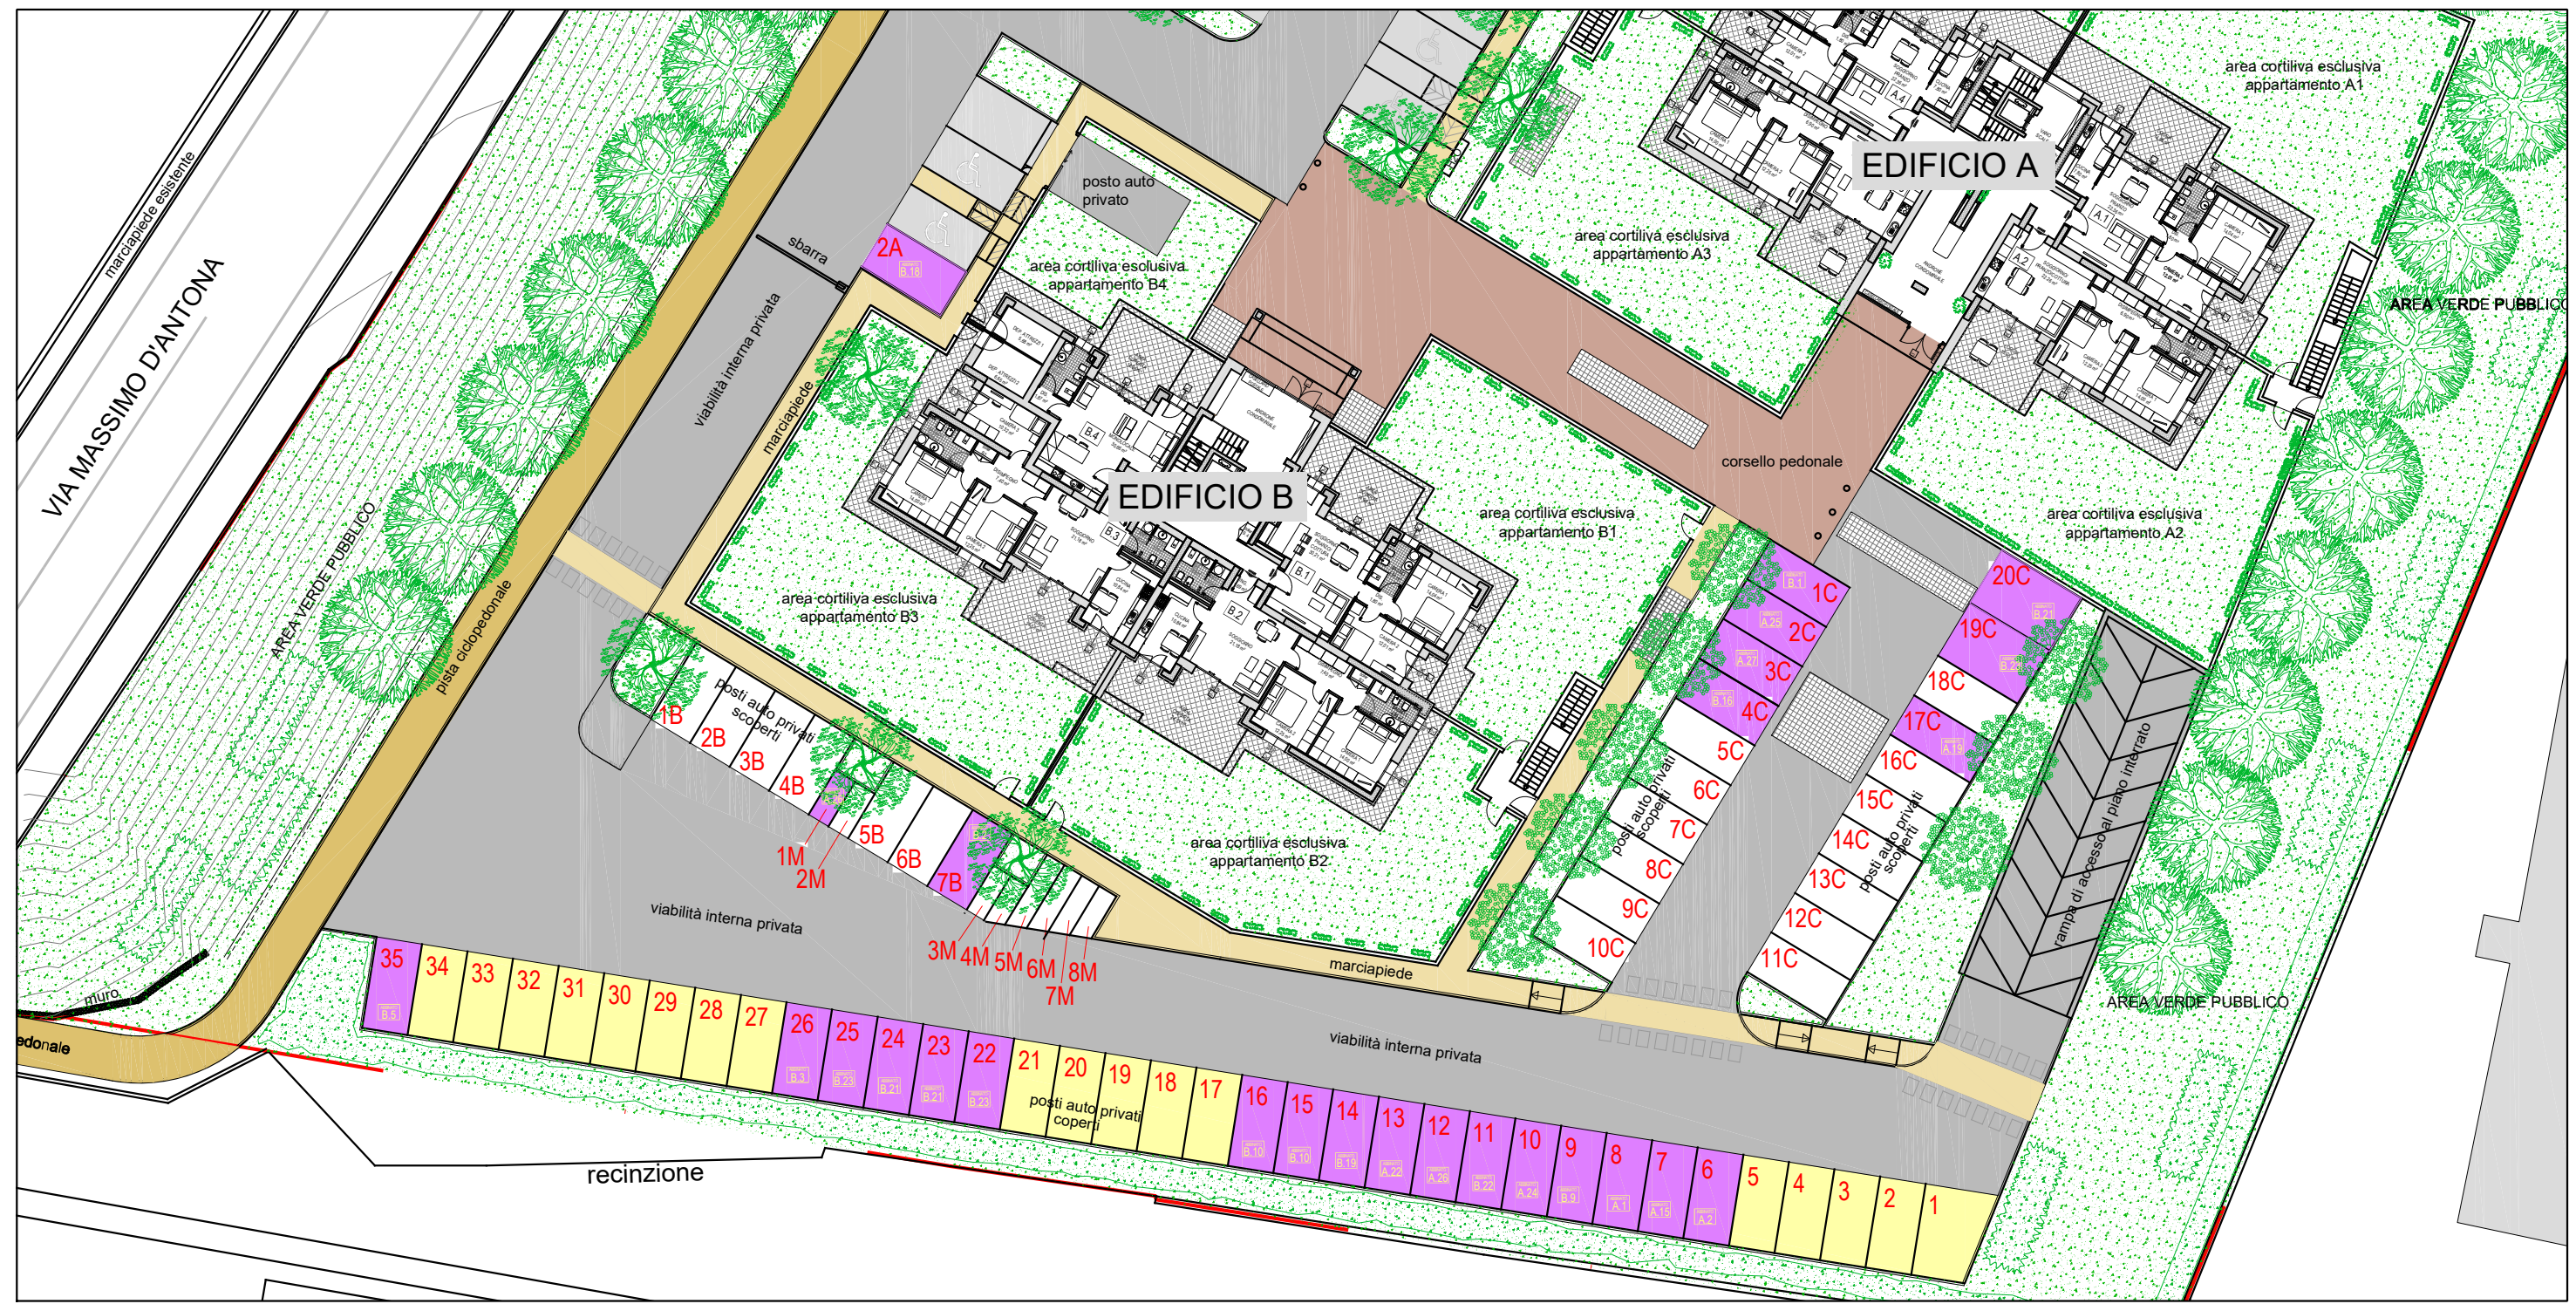

PLANIMETRIA GENERALE CON IDENTIFICAZIONE DEI POSTI AUTO

NOTA: le misure sono indicative e possono subire variazioni in cantiere